




### PODHL'AD Z BOKU

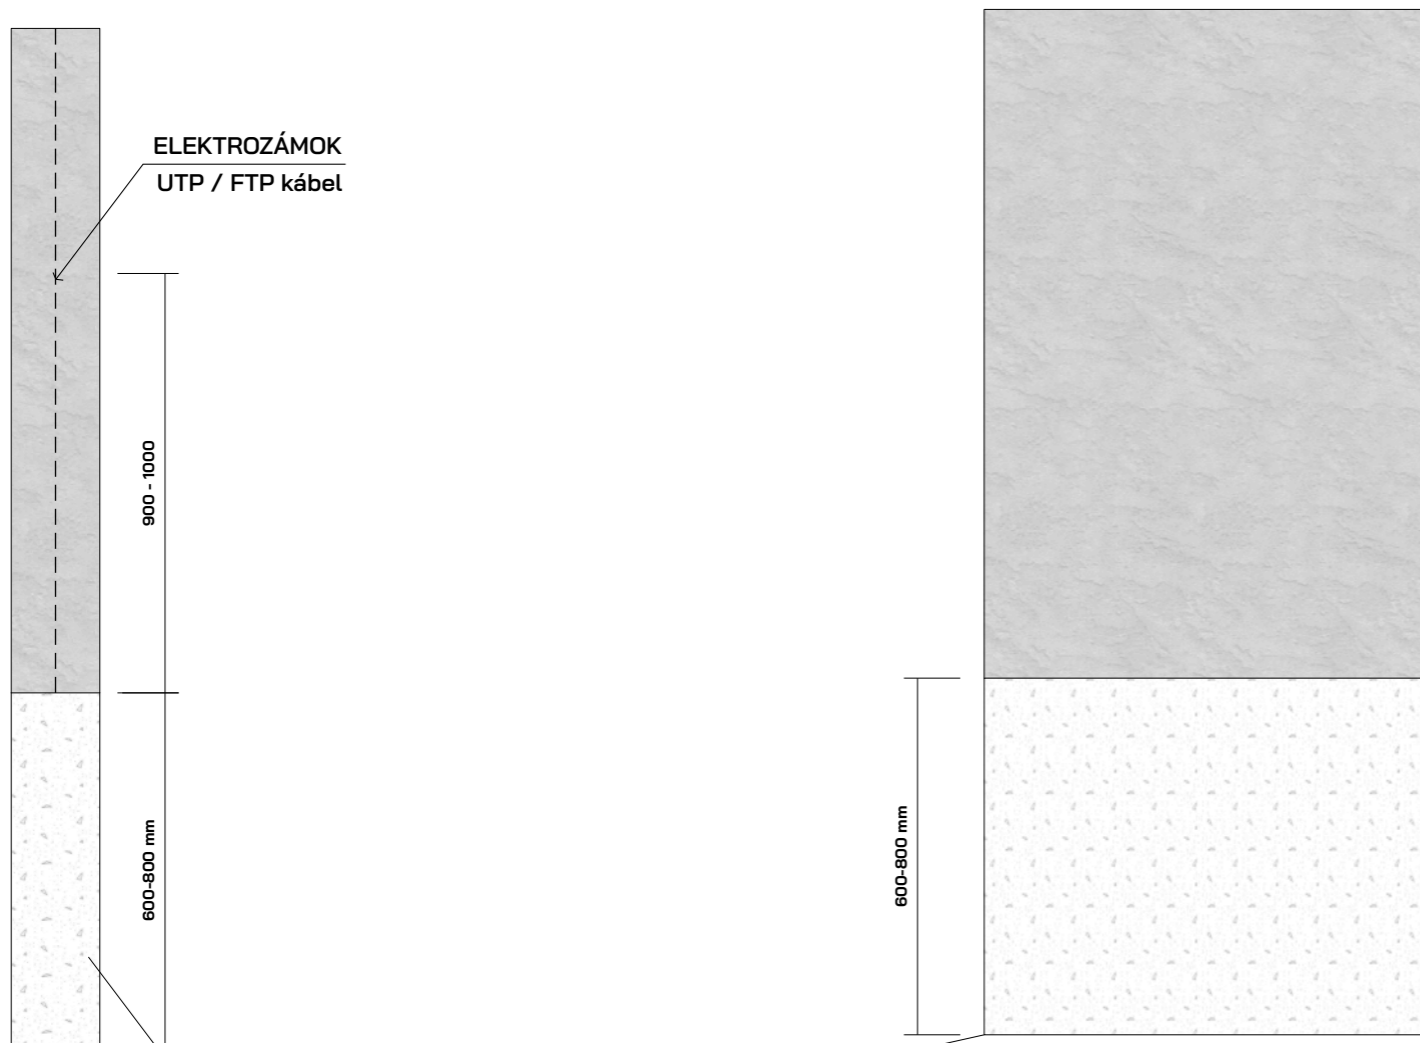

### PODHL'AD Z POZEMKU

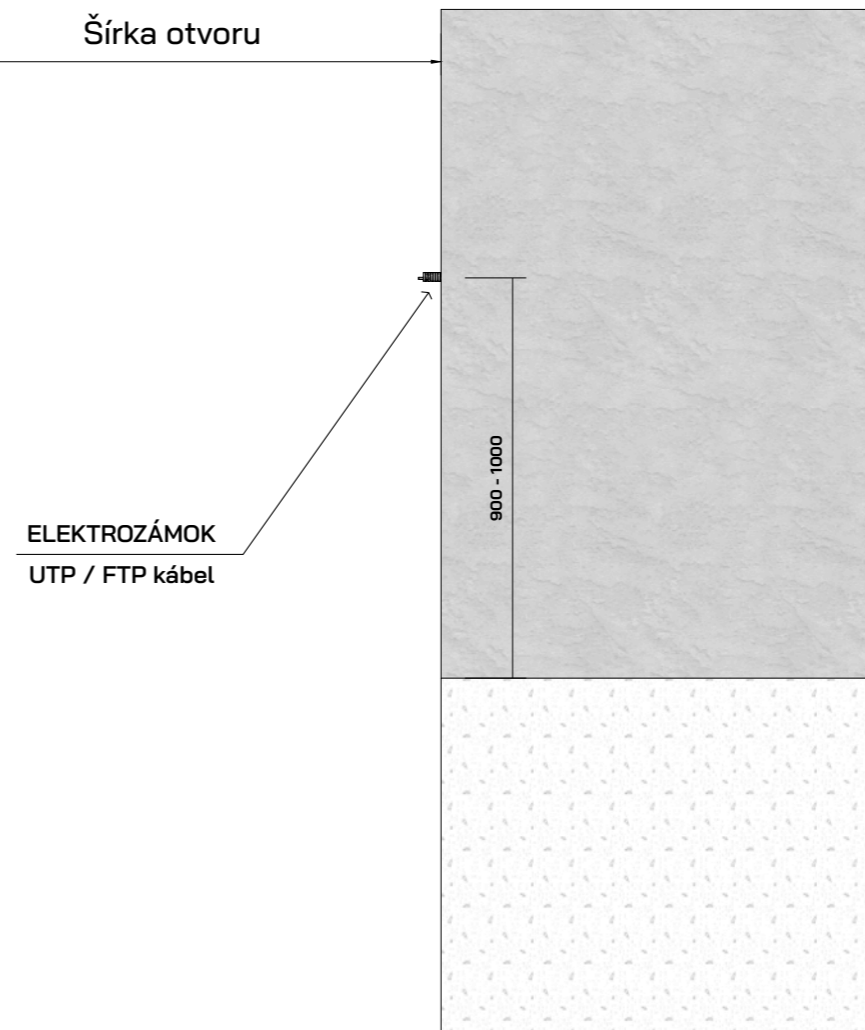


### PODHL'AD Z VRCHU

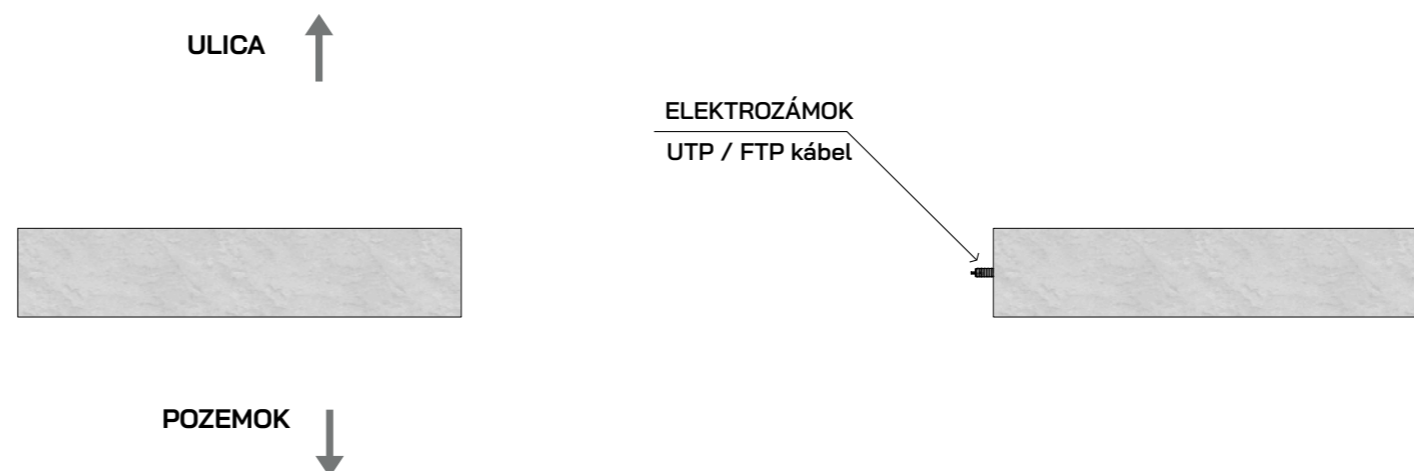


**i**  
 Hĺbka základu platí pre prípad, že budete potrebovať hliníkové stĺpy. Hĺbka betónového základu do nezamrzajúcej hĺbky, ktorá nie je všade rovnaká! Hĺbku základu konzultujte so staviteľom, posunutý základ má vplyv na funkčnosť brány

**i**  
 V prípade, že bude posuvná brána krížiť otvor bráničky, doporučujeme pridať magnetický spínač. V tomto prípade je potrebné od pohonu pridať FTP / UTP kábel k dorazu bráničky (rovnaká výška ako elektrozámok)


### PODHL'AD Z BOKU

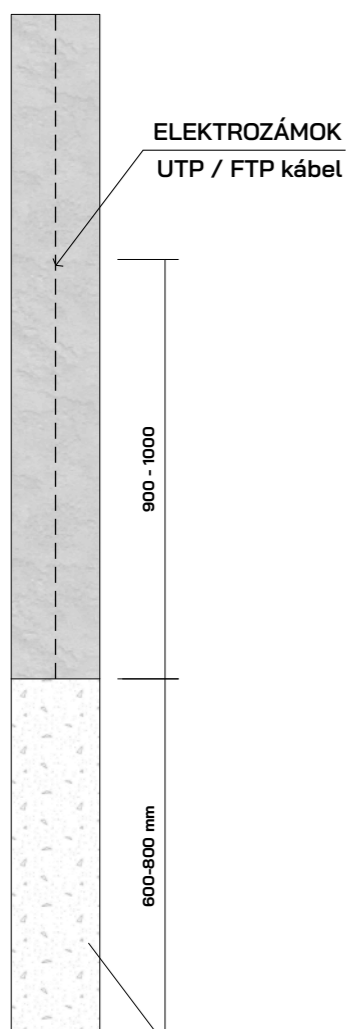

### PODHL'AD Z POZEMKU

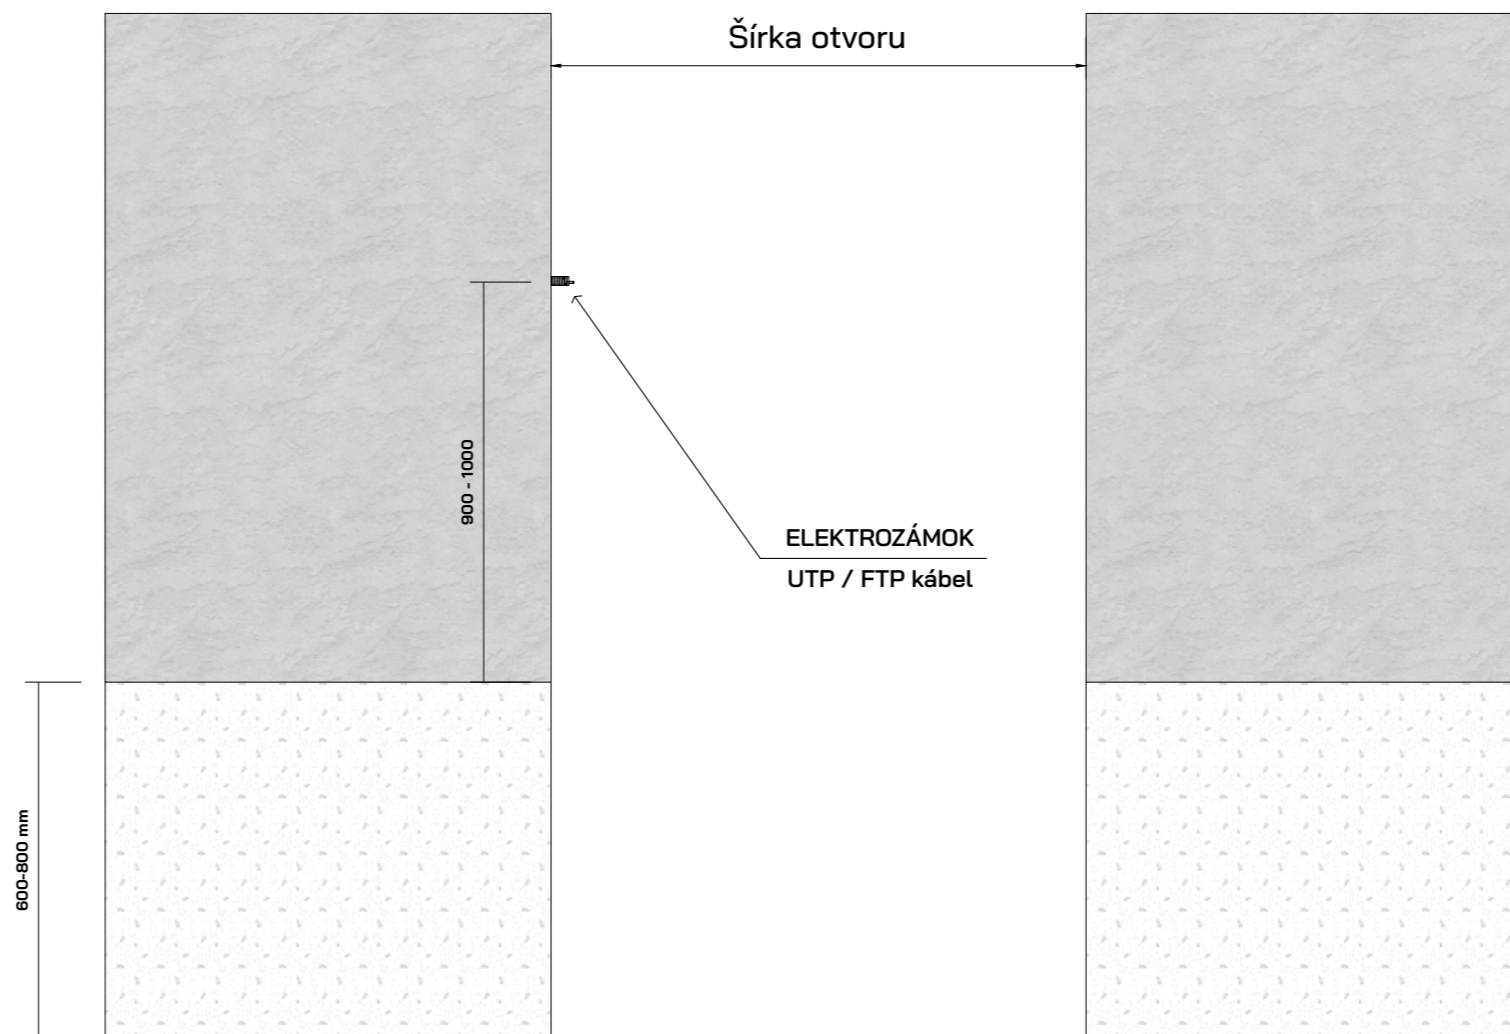

### PODHL'AD Z VRCHU

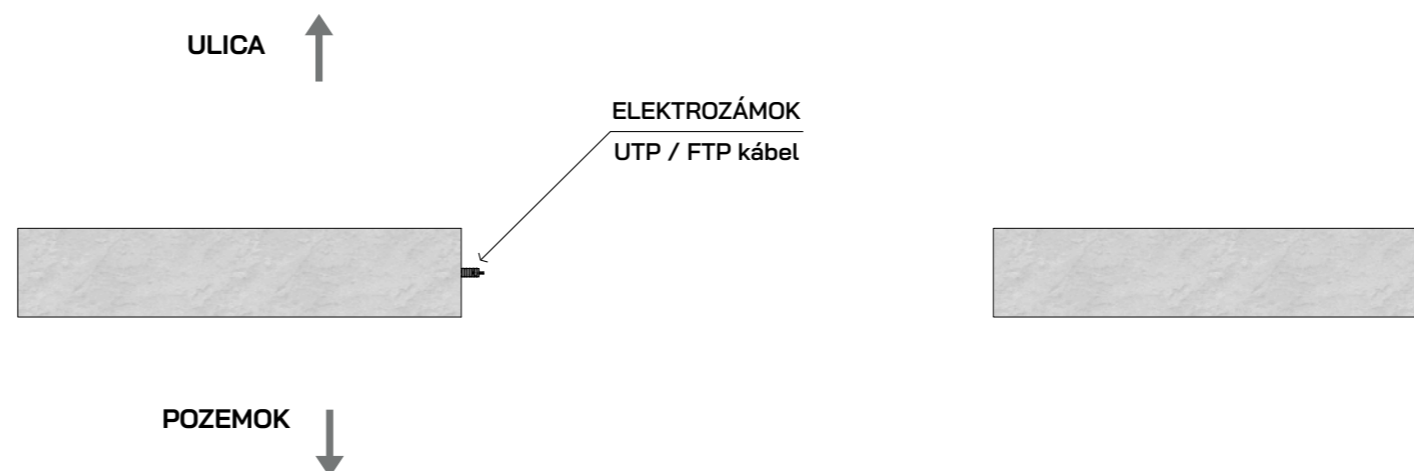

**i**  
Hĺbka základu platí pre prípad, že budete potrebovať hliníkové stĺpy. Hĺbka betónového základu do nezamrzajúcej hĺbky, ktorá nie je všade rovnaká! Hĺbku základu konzultujte so staviteľom, posunutý základ má vplyv na funkčnosť brány

**i**  
V prípade, že bude posuvná brána krížiť otvor bráničky, doporučujeme pridať magnetický spínač. V tomto prípade je potrebné od pohonu pridať FTP / UTP kábel k dorazu bráničky (rovnaká výška ako elektrozáмок)