




PODHLĎAD Z BOKU

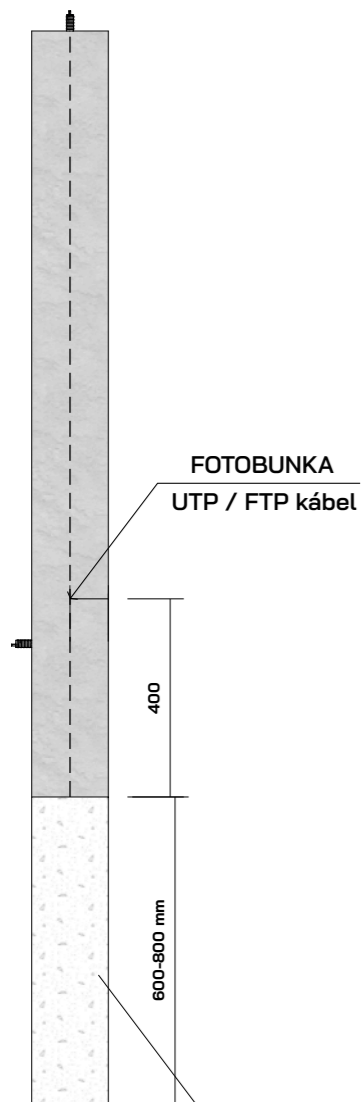

PODHLĎAD Z POZEMKU

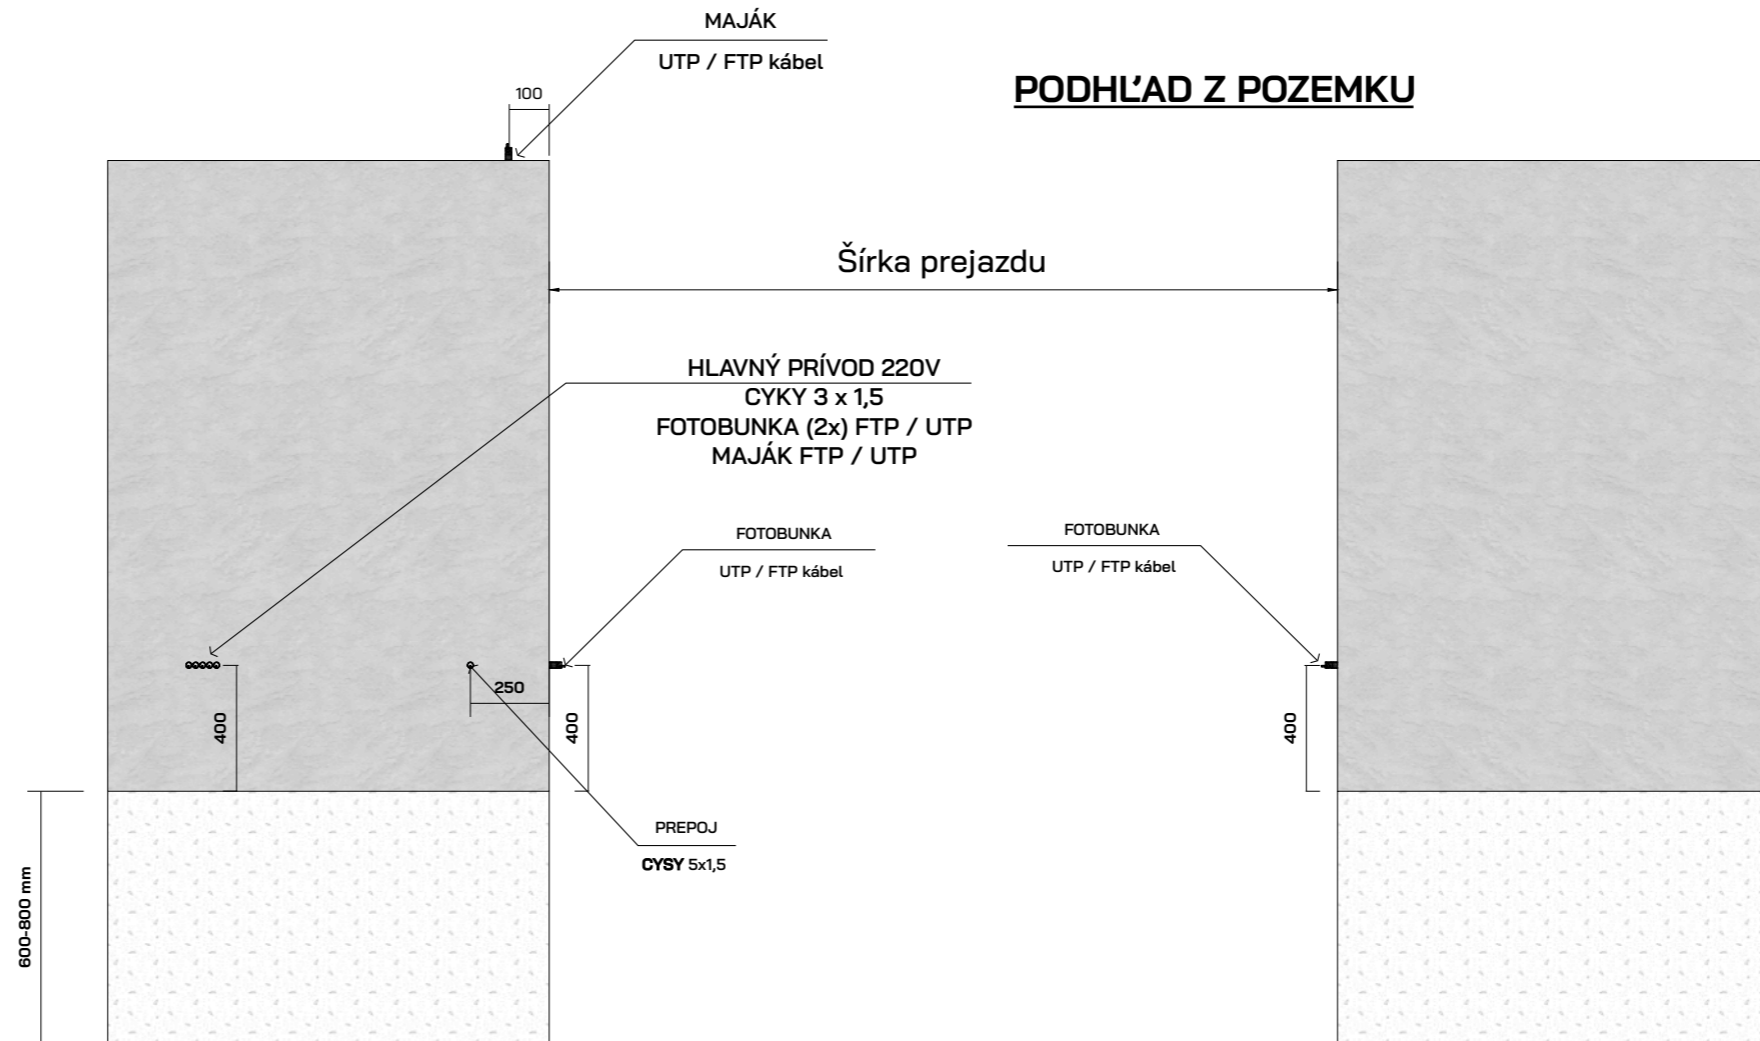


PODHLĎAD Z VRCHU

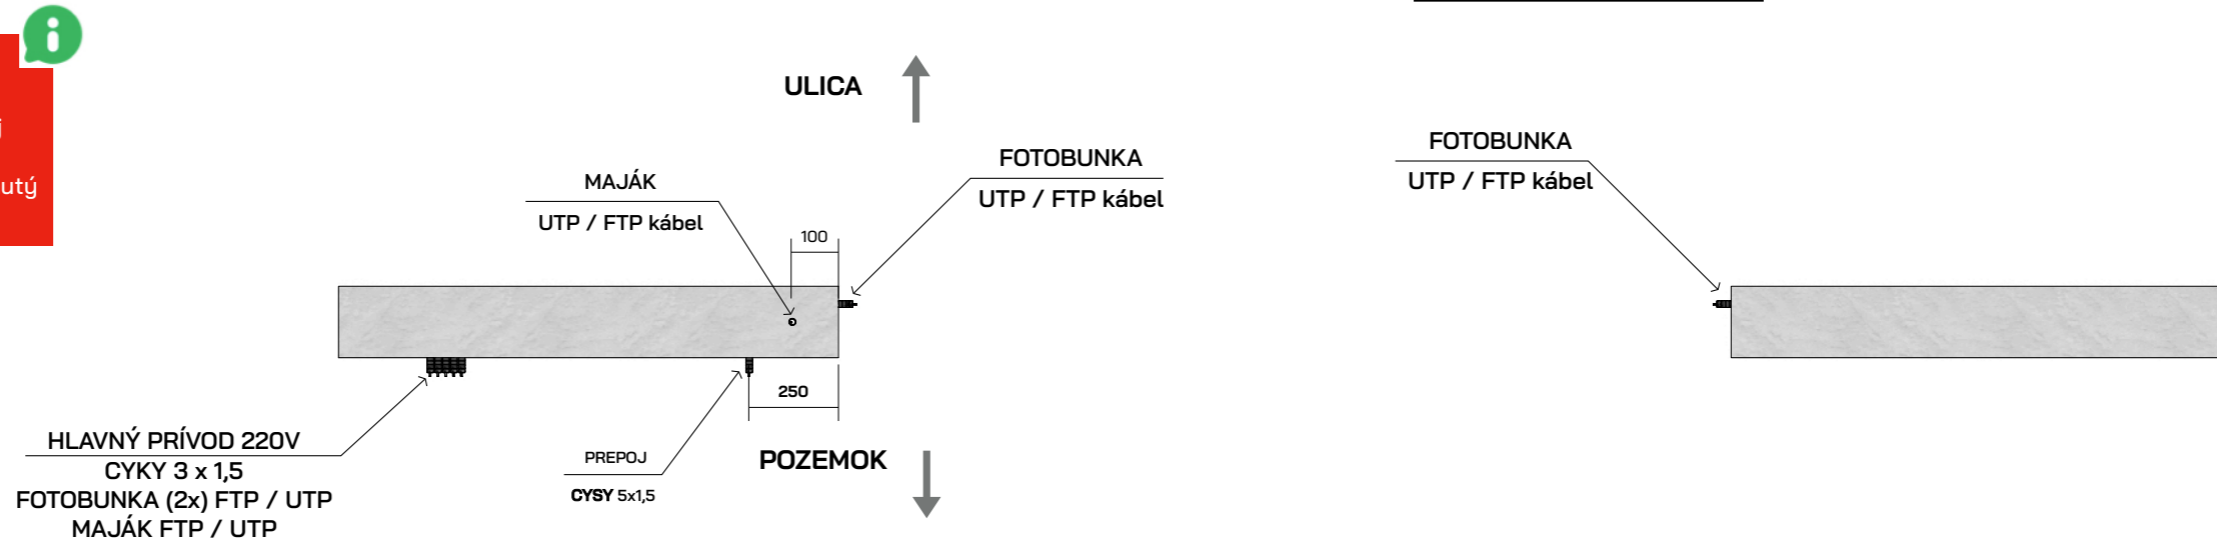


Hĺbka základu platí pre prípad, že budete potrebovať hliníkové stĺpy.
 Hĺbka betónového základu do nezamrzajúcej hĺbky, ktorá nie je všade rovnaká!
 Hĺbku základu konzultujte so staviteľom, posunutý základ má vplyv na funkčnosť brány


PODHLAD Z BOKU

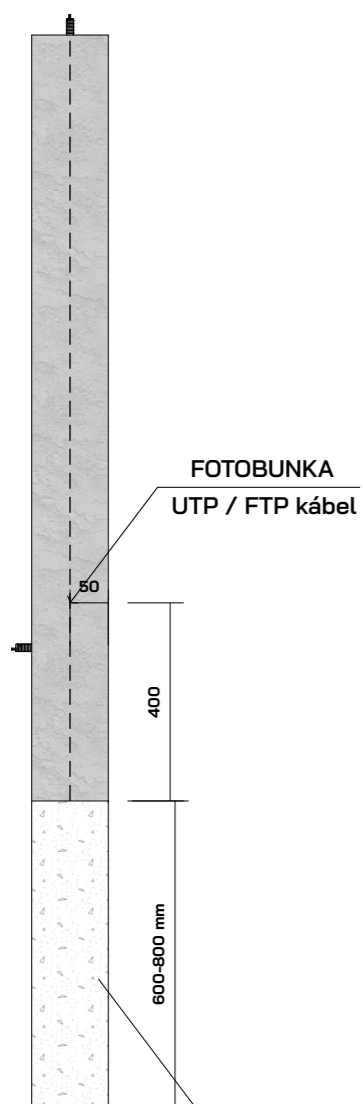

PODHLAD Z POZEMKU

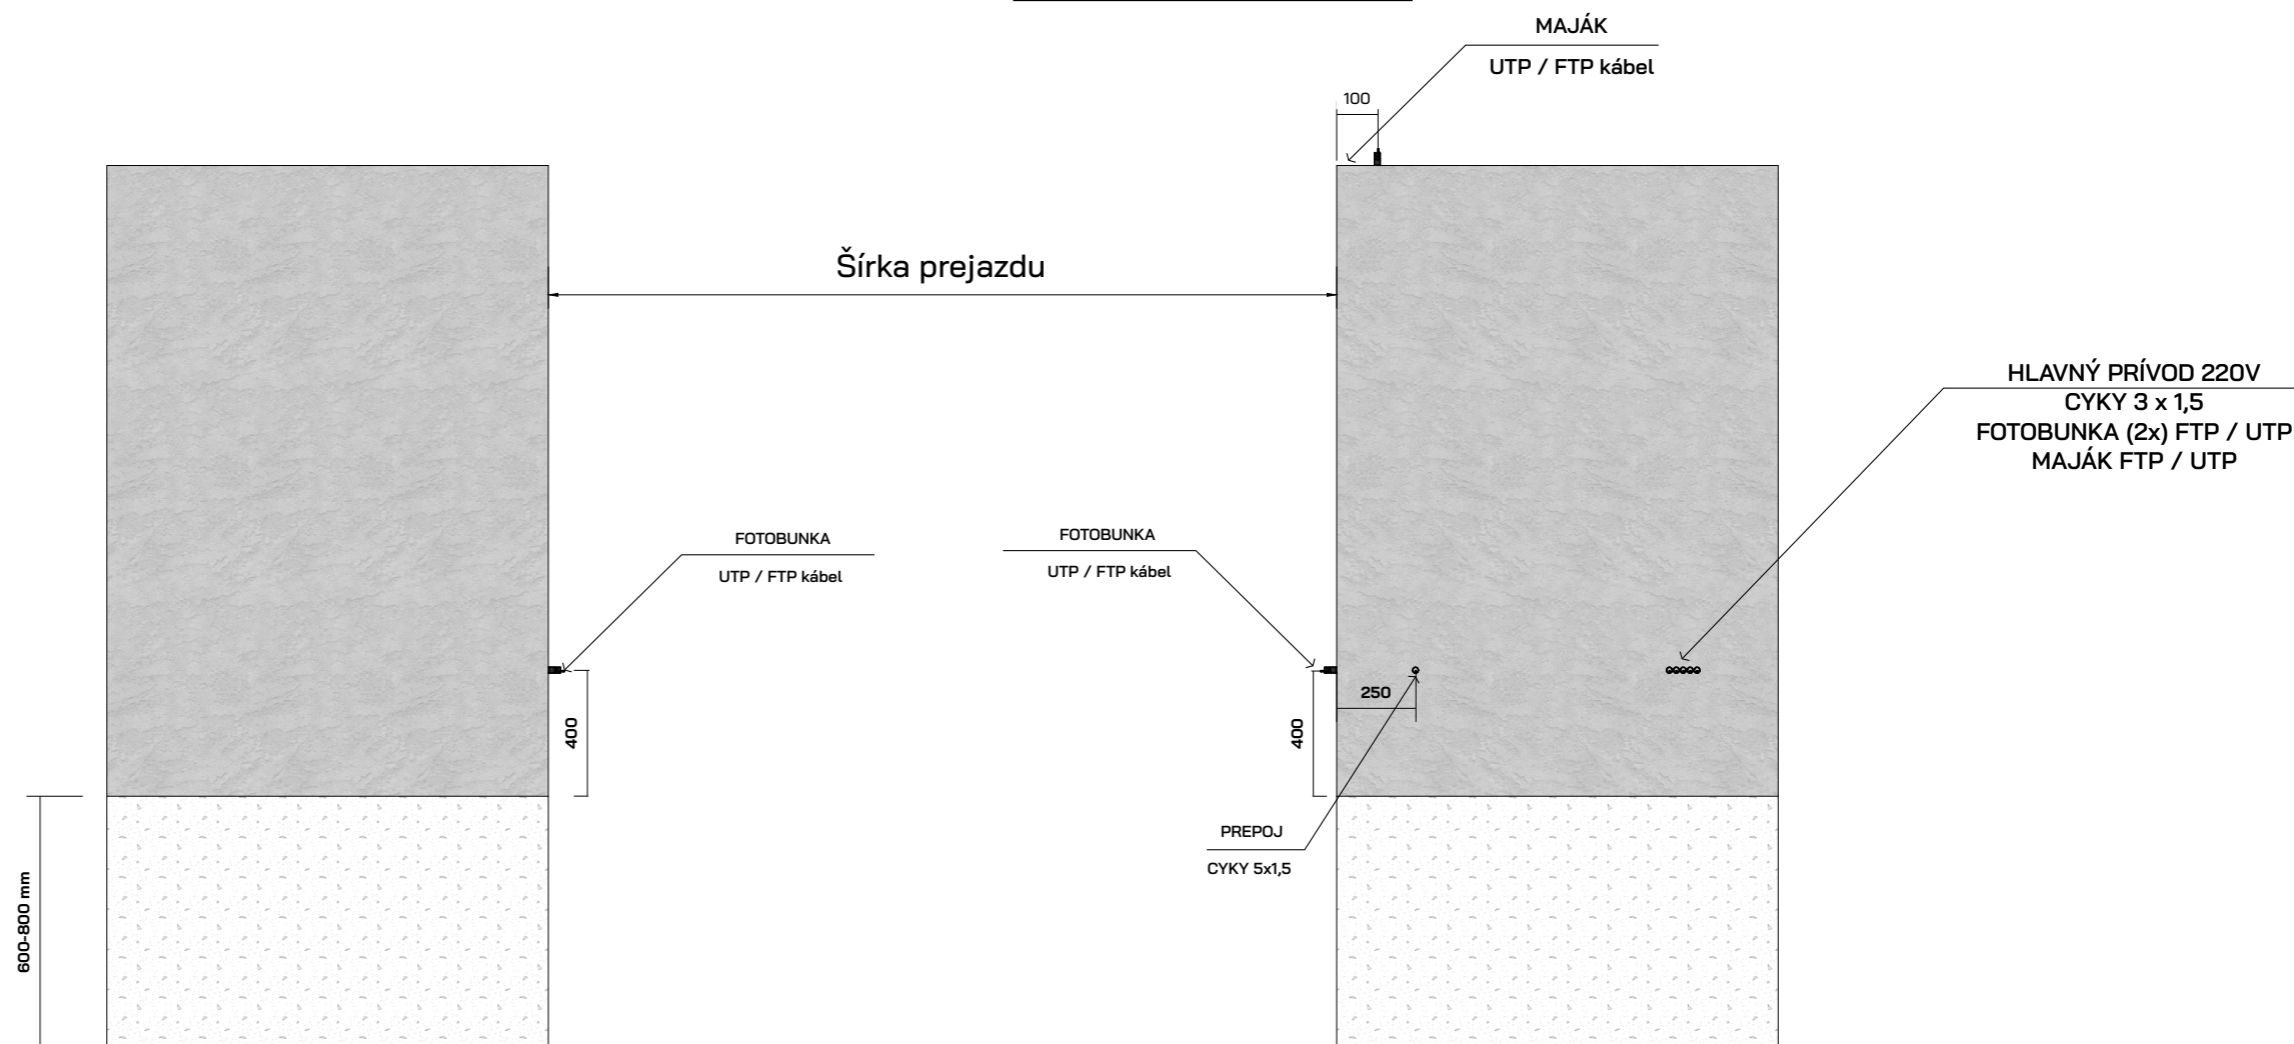

PODHLAD Z VRCHU

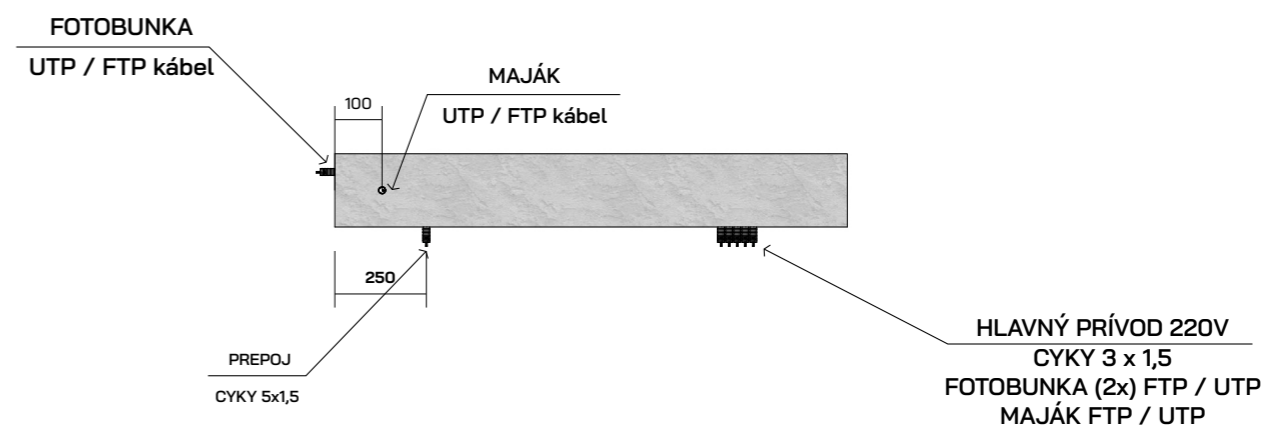

Hĺbka základu platí pre prípad, že budete potrebovať hliníkové stĺpy.
 Hĺbka betónového základu do nezamrzajúcej hĺbky, ktorá nie je všade rovnaká!
 Hĺbku základu konzultujte so staviteľom, posunutý základ má vplyv na funkčnosť brány

